

# MAPA DO CELÓW PROJEKTOWYCH

Oznaczenie kancelaryjne zgłoszenia pracy geodezyjnej		GK.6640.1323.2014
Nazwa miejscowości		m. DREZDEMKO
Nazwa ewidencyjna		identyfikator 080602_4 nazwa m. DREZDEMKO identyfikator 0001
Obręb ewidencyjny		nazwa m. DREZDEMKO
Skala mapy		1:500
Nazwa układu współrzędnych		prostokątnych płaskich 2000/5 KRONSZTADT 86
Oznaczenie granic obszaru, który był przedmiotem aktualizacji		Treść mapy
Informacje o służebnościach gruntowych mających wpływ na zagospodarowanie		Nie sprawdzano
graników zaktualizowanych w granicach inwestycji		

## UWAGI:

1. Redakcja znaków zgodna z obowiązującymi przepisami prawa
2. Stopień kartometryczności wórnika jest zgodny z przepisami instrukcji technicznej K-1 Podstawowa Mapa Kraju
3. Punkt osnowy geodezyjnej nr - podlega ochronie zgodnie z przepisami prawa
4. Uzgodnienia ZUPP - brak
5. Nie wyklucza się istnienia w terenie urządzeń podziemnych nie wykazanych na niniejszej mapie, które nie zostały zgłoszone do geodezyjnej inwentaryzacji powykonańczej.
6. Granice działek przeniesiono z mapy ewidencyjnej.

## Data opracowania mapy

12-12-2014 r.

GEODEZJA S.C.

Cochowicz - Kiemba - Marzec  
Al. Piastów 1, 66-500 Strzelce Kraje.  
NIP 599-24-53-858, Regon 210969980  
tel/fax 95 763 23 78  
(Numer wykończeniowy)


**GEODEZJA**  
*Andrzej Marzec*  
(linia i nazwisko geodezyjnie opracującego mapę)

**GEODEZJA**  
*Leszek Ochowicz*  
upr. nr 5654  
(Kierownik robót  
ni uprawnień i podpis)

## Legenda:

Projektowane elementy zagospodarowania terenu.

<b>1.</b>	utwardzenie powierzchni gruntu kruszywem frakcji 4-31,5 mm
<b>2.</b>	boisko wielofunkcyjne o nawierzchni z płyt polipropylenowych czerwonych gr. 1,8 cm
	plikochwyty z siatki polipropylenowej na konstrukcji stalowej
Linie pomocnicze	
	granica opracowania
	linie wymiarowe
	projektowane wysokości
	granica 10 m . od linii rozgraniczających ulicę M. Konopnickiej

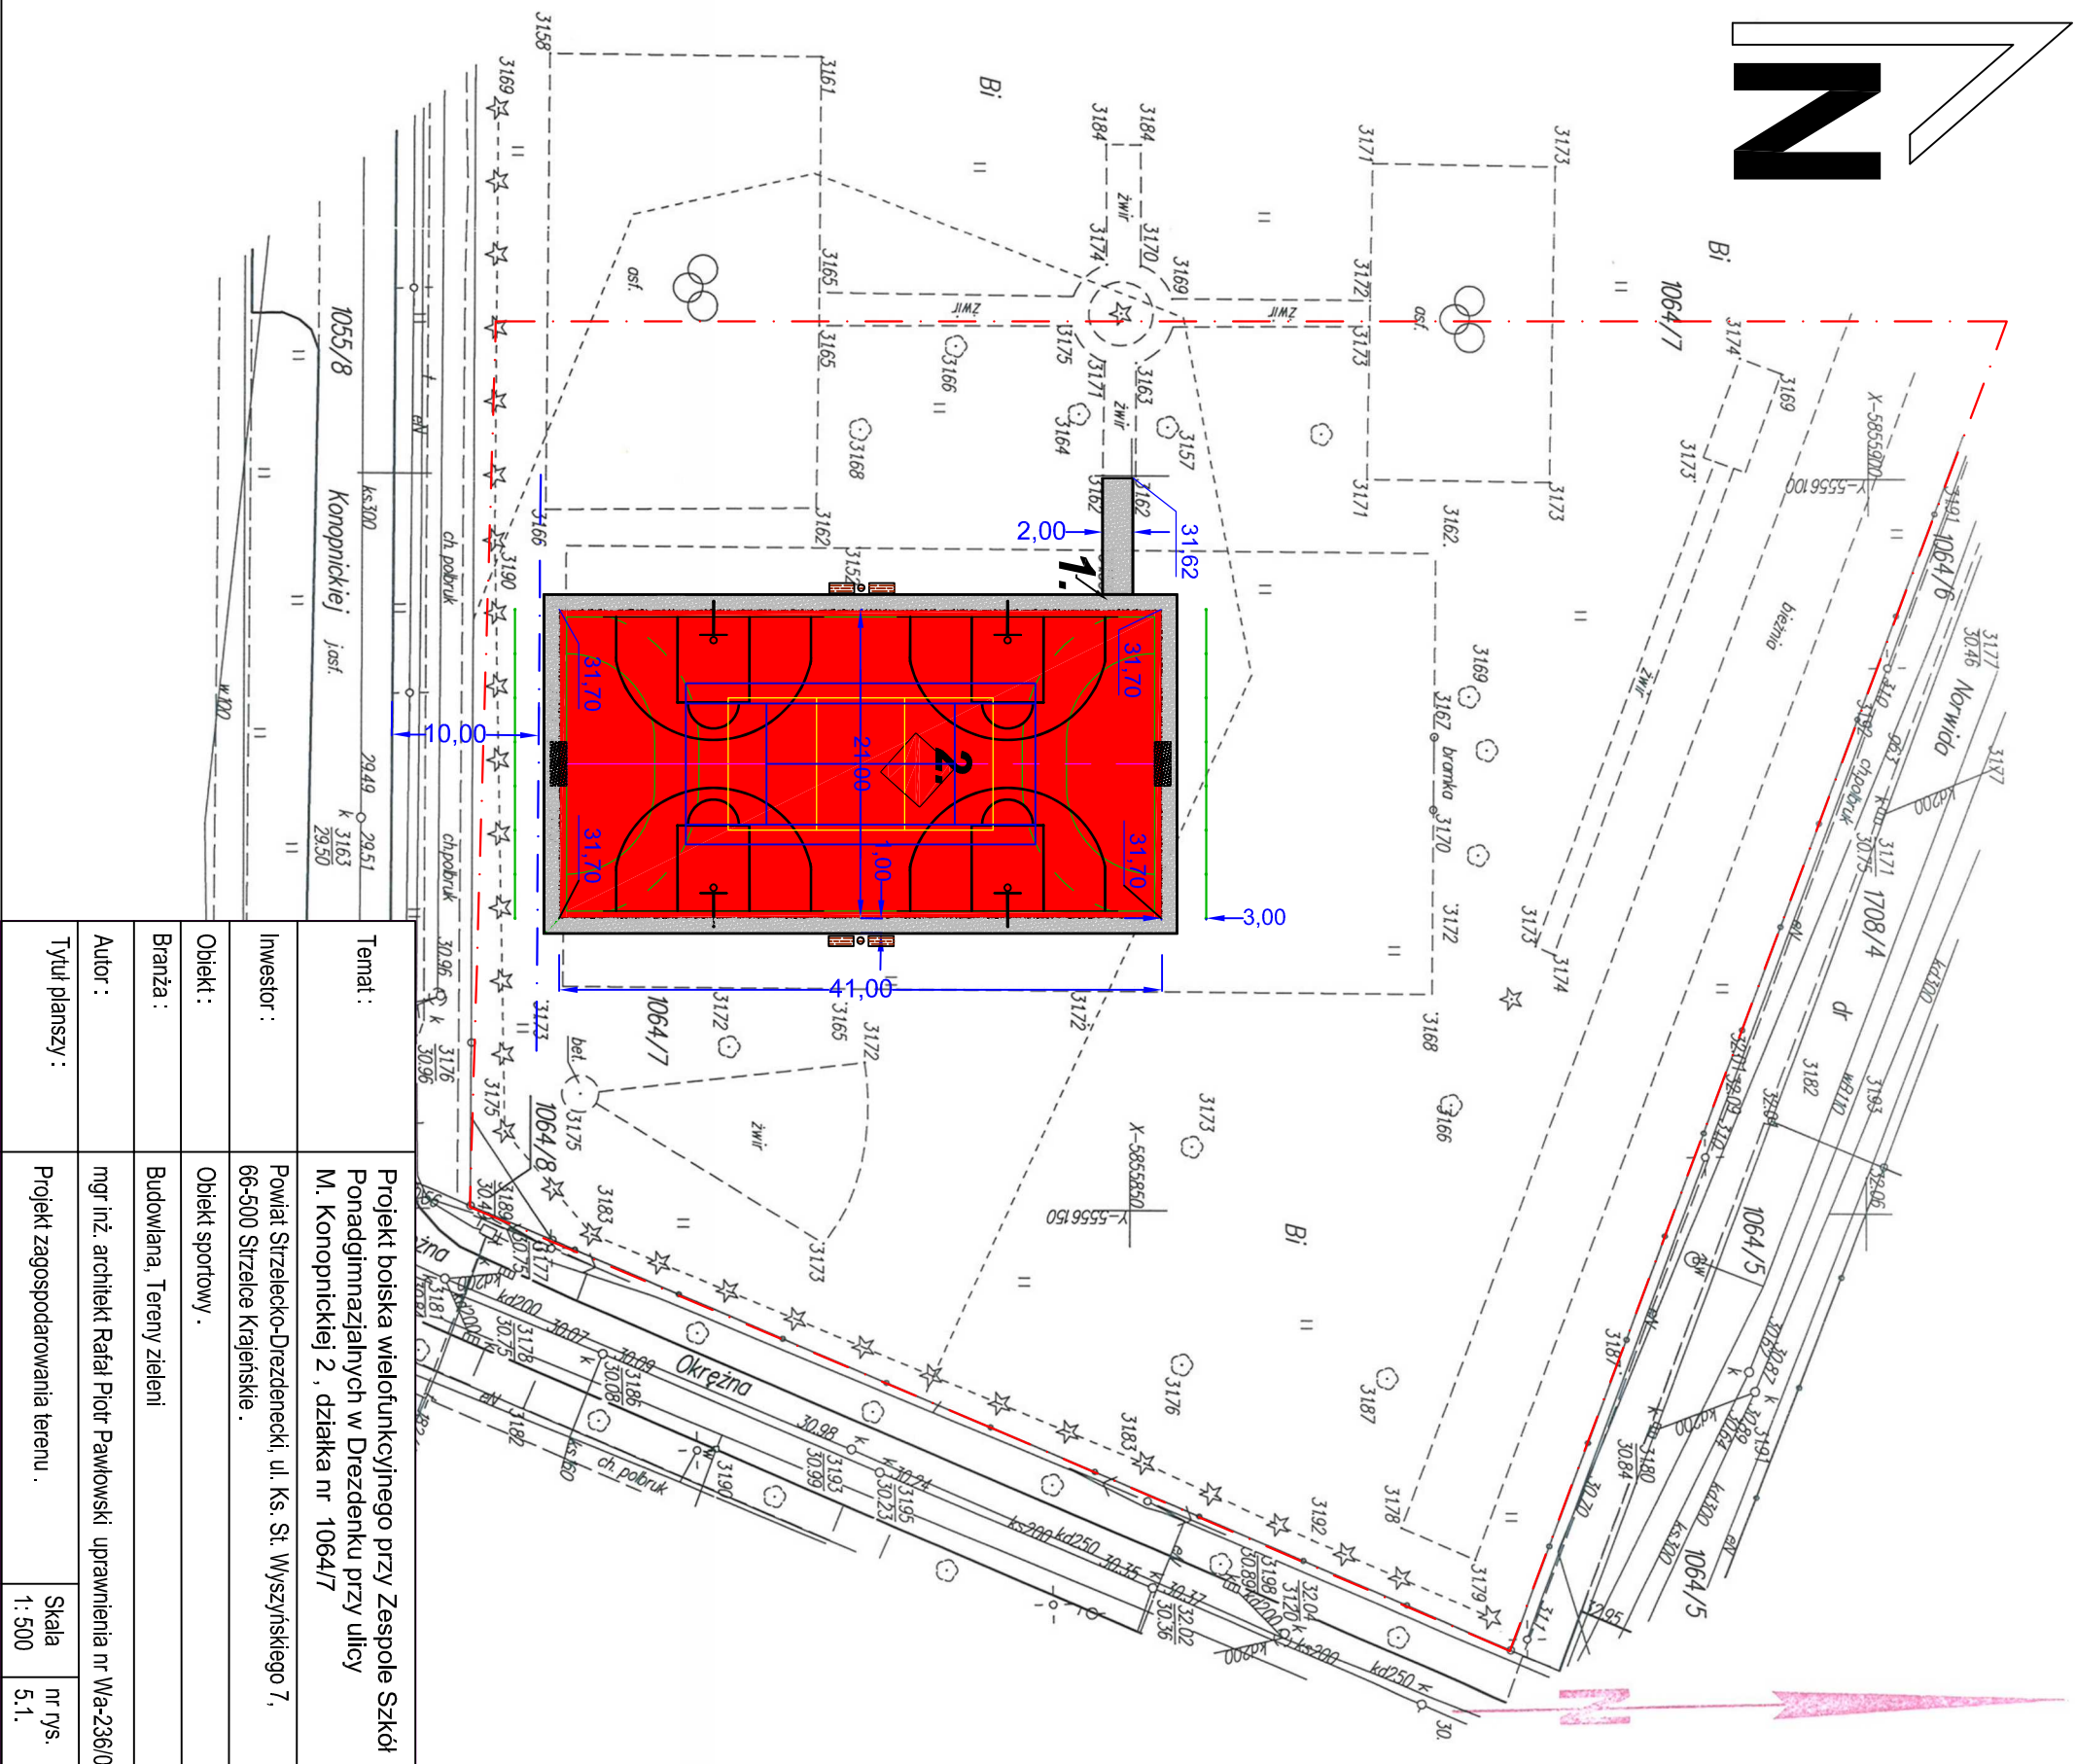

**Temat:** Projekt boiska wielofunkcyjnego przy Zespole Szkół Ponadgimnazjalnych w Dreźnie przy ulicy M. Konopnickiej 2, działka nr 1064/7

**Inwestor:** Powiat Strzelecko-Drezdeński, ul. Ks. St. Wyszyńskiego 7, 66-500 Strzelce Kraje.

**Obiekt:** Obiekt sportowy.

**Branża:** Budowlana, Tereny zieleni

**Autor:** mgr inż. architekt Rafał Piotr Pawłowski, uprawnienia nr Wa-236/01

**Tytuł planu:** Projekt zagospodarowania terenu.

Skala 1:500

nr rys. 5.1.