

MAPA DO CELÓW PROJEKTOWYCH

Oznaczenie kancelaryjne zgłoszenia pracy geodezyjnej		GK.6640.1323.2014
Nazwa miejscowości		m. DREZDEKNO
Nazwa jednostki ewidencyjnej	identyfikator	080802_4
	nazwa	m. DREZDEKNO
Obręb ewidencyjny	identyfikator	0001
	nazwa	m. DREZDEKNO
Skala mapy		1:500
Nazwa układu współrzędnych	prostokątnych płaskich	2000/5
	układu wysokości	KRONSZTAJDT 86
Oznaczenie granic obszaru, który był przedmiotem aktualizacji		Treść mapy
Oznaczenie o służebnościach gruntowych mających wpływ na zagospodarowanie		nie sprawdzano
granitów zrekalizowanych w granicach inwestycji		

UWAGI:

1. Redakcja znaków zgodna z obowiązującymi przepisami prawa
2. Stopień kartometryczności wórnika jest zgodny z przepisami instrukcji technicznej K-1 Podstawowa Mapa Kraju
3. Punkt osnowy geodezyjnej nr - podlega ochronie zgodnie z przepisami prawa
4. Uzgodnienia ZUP - brak
5. Nie wykluza się istnienia w terenie urządzeń podziemnych nie wykazanych na niniejszej mapie, które nie zostały zgłoszone do geodezyjnej inwentaryzacji powykonalowej.
6. Granice działek przeniesiono z mapy ewidencyjnej.

Data opracowania mapy

12-12-2014. r.


GEODEZIA S.C.
 Ochowicz - Kienba - Marzec
 Al. Piastów 1, 66-500 Strzelce Kraje.
 NIP 599-24-53-858, Regon 210969980
 tel/fax 95 763 23 78
 (Nazwa wymiarowa)

GEODETA
 Leszek Ochowicz
 upr. nr 5054
 (Kierownik robót
 nr uprawnień i podpis)

Andrzej Marzec
 (Inne / nazwisko geodety opracowującego mapę)

Linie pomocnicze	
	granica opracowania
	linie wymiarowe
	projektowane wysokości
	osnowa do pomiarów geodezyjnych

Legenda:

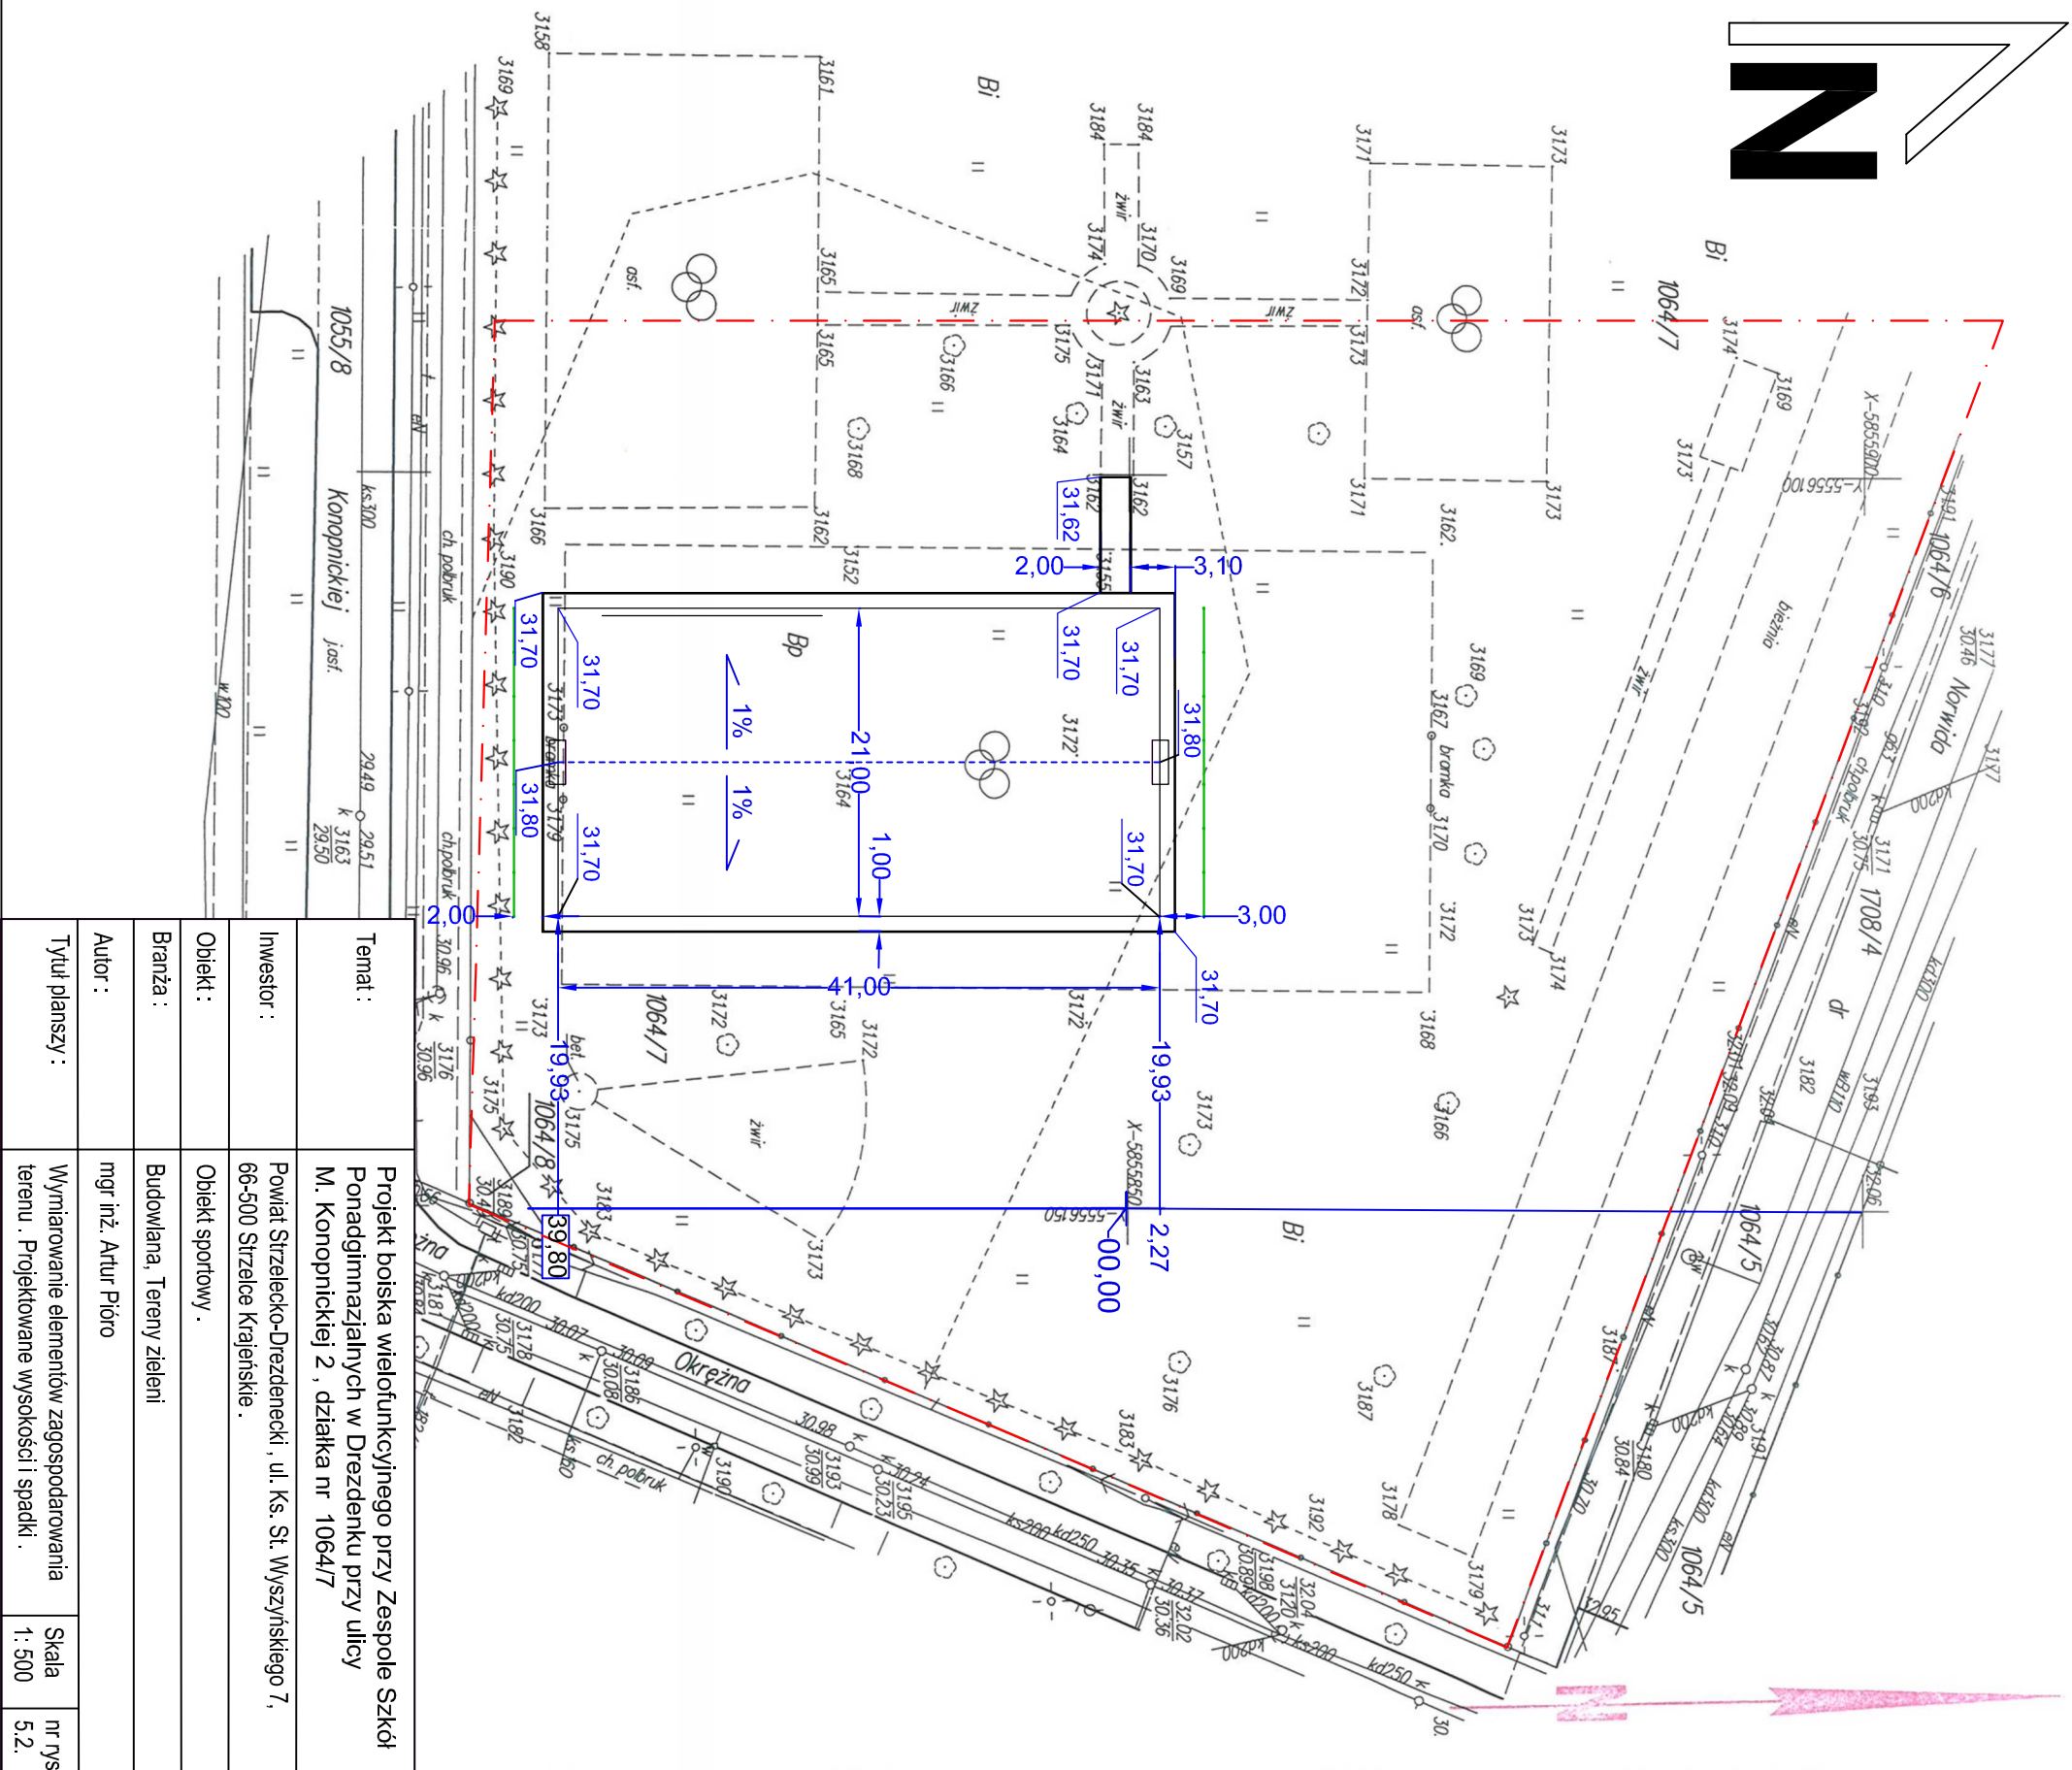

Temat:	Projekt boiska wielofunkcyjnego przy Zespole Szkół Ponadgimnazjalnych w Drezdeńku przy ulicy M. Konopnickiej 2, działka nr 1064/7
Inwestor:	Powiat Strzelecko-Drezdeński, ul. Ks. St. Wszechyńskiego 7, 66-500 Strzelce Kraje.
Objekt:	Obiekt sportowy.
Branża:	Budowlana, Tereny zieleni
Autor:	mgr inż. Artur Pióro
Tytuł planu:	Wymiarowanie elementów zagospodarowania terenu. Projektowane wysokości i spadki.
Skala	1:500
nr rys.	5.2.