Budynek Zespołu Szkół w Strzelcach Kraj.

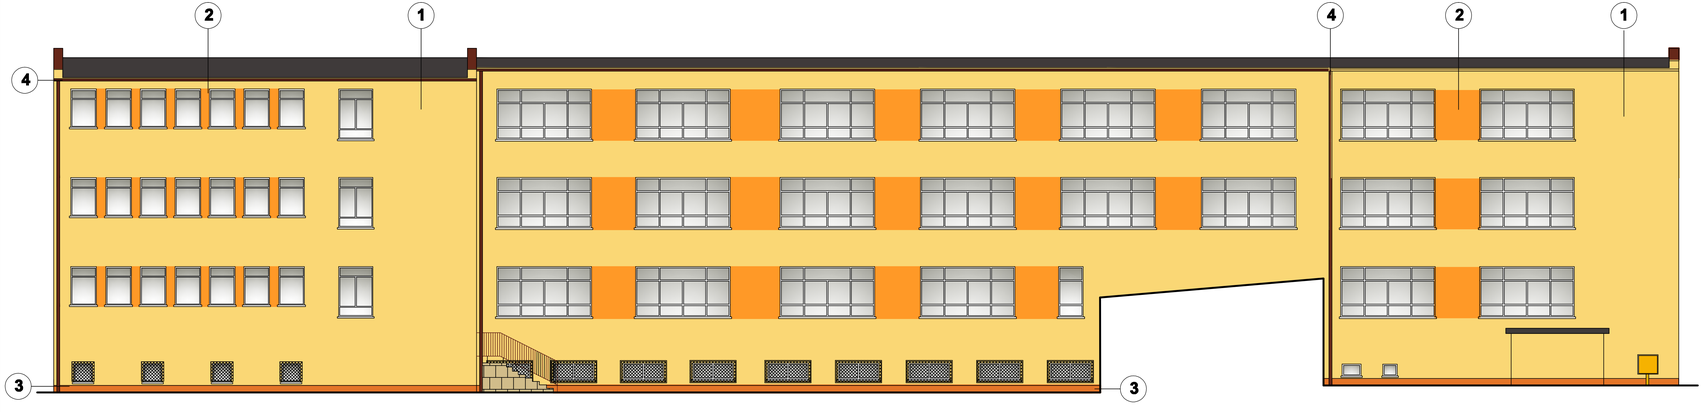

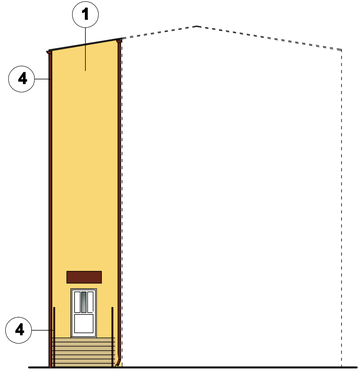

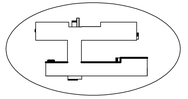

LEGENDA:

1 - Kolor elewacji wg NCS 1040Y-10R

2 - Kolor elewacji wg NCS 1040Y-30R

3 - cokół, wg NCS 1060Y-40R

4 - Kolor rynien i rur spustowych, poręczy wg RAL 8011

UWAGA - Kompozycja kolorystyki wykonana jest metodą drukarską i może minimalnie różnić się od rzeczywistych kolorów produktów.

ELEWACJA PÓŁNOCNA BUDYNKU DYDAKTYCZNEGO

FILAR
Studio Projektu Budowalnego

Studio Projektu Budowlanego FILAR
64-920 Piła, Ul. Okrzei 14

Faza: Proj. budowlany	Inwestor: Powiat Strzelecko-Drezdenecki ul. Ks. St. Wyszyńskiego 7 66-500 Strzelce Krajeńskie	Nr rys. 2
Pieczęć: SPB FILAR	Obiekt: Budynek Zespołu Szkół w Strzelcach Kraj., ul. Kościuszki 29, 66-500 Strzelce Kraj.	SKALA 1:100
Data opracowania: 03.2012	Treść rys: Docieplenie i kolorystyka elewacji. - WERSJA I	Branża: Budowlana
Projektował: mgr inż. Krzysztof Reklejnak upr.bud.2308/79/Pw do projektowania bez ograniczeń w sp. konstrukcyjno-inżynieryjnej w zakresie pełnym		Sprawdził: mgr inż. arch. Tadeusz Tytka upr. bud. 910-83-03421/91 do projektowania w specjalności architektonicznej w zakresie pełnym
Opracowała: Renata Rowicka		Szef Pracowni: inż. Marcin Górzny