Budynek Zespołu Szkół w Strzelcach Kraj.

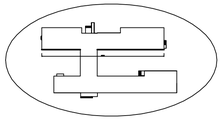

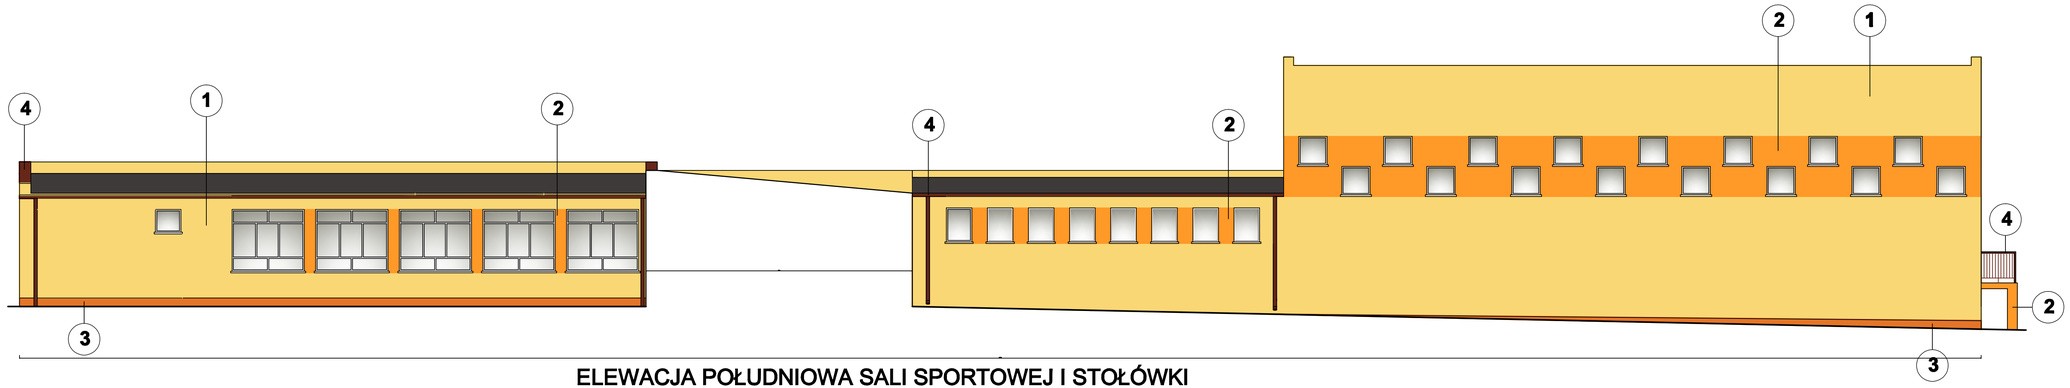

ELEWACJA POŁUDNIOWA SALI SPORTOWEJ I STOŁÓWKI

LEGENDA:

1 - Kolor elewacji wg NCS 1040Y-10R

2 - Kolor elewacji wg NCS 1040Y-30R

3 - cokół, wg NCS 1060Y-40R

4 - Kolor rynien i rur spustowych, poręczy wg RAL 8011

UWAGA - Kompozycja kolorystyki wykonana jest metodą drukarską i może minimalnie różnić się od rzeczywistych kolorów produktów.

FILAR
Studio Projektu Budowalnego

Studio Projektu Budowlanego FILAR **64-920 Piła, Ul. Okrzei 14**		
Faza Proj. budowlany	Inwestor: Powiat Strzelecko-Drezdenecki ul. Ks. St. Wyszyńskiego 7 66-500 Strzelce Krajeńskie	Nr rys. 3
Pracownia SPB FILAR	Obiekt: Budynek Zespołu Szkół w Strzelcach Kraj., ul. Kościuszki 29, 66-500 Strzelce Kraj.	SKALA 1:100
Data opracowania 03.2012	Treść rys: Docieplenie i kolorystyka elewacji. - WERSJA I	Branża Budowlana

Projektował: mgr inż. Krzysztof Ratajczak upr.bud.239/72/Pw do projektowania bez ograniczeń w sp. konstrukcyjno-inżynieryjnej w zakresie pełnym		**Sprawdził:** mgr inż. arch. Tadeusz Tyfka upr. Bud NN-6345/474/81 do projektowania w specjalności architektonicznej w zakresie pełnym	
Opracowała: Renata Rowicka		Szef Pracowni: Inż. Marcin Górzny	