Budynek Zespołu Szkół w Strzelcach Kraj.

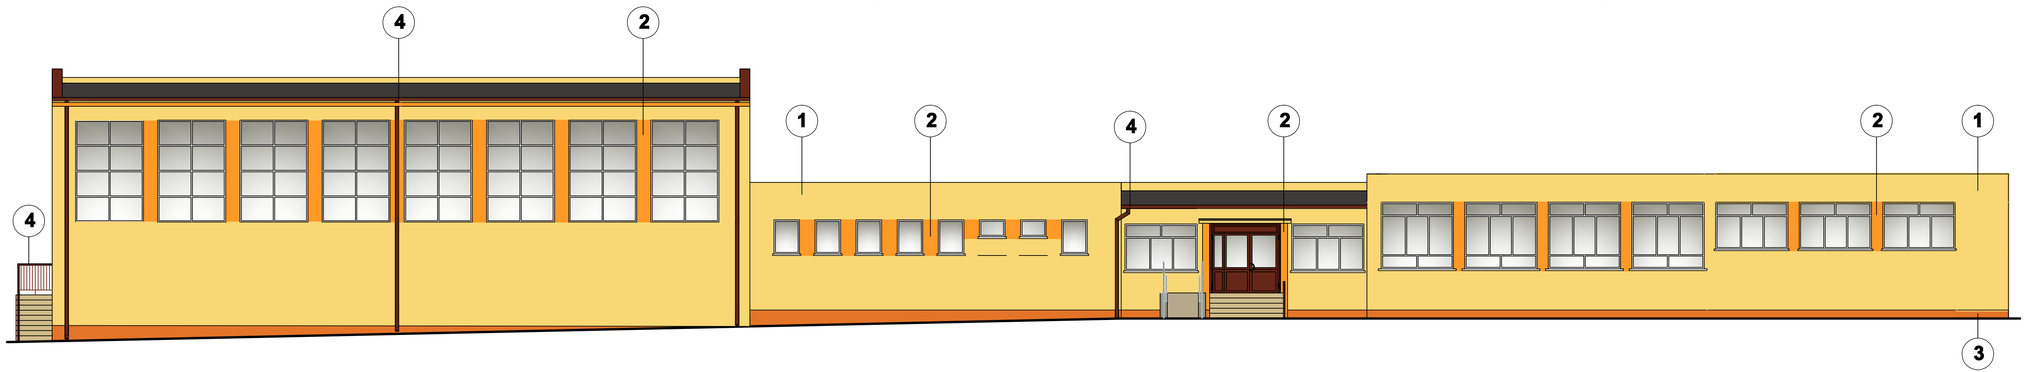

ELEWACJA PÓŁNOCNA SALI SPORTOWEJ I STOŁÓWKI

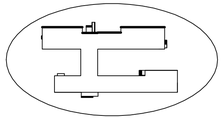

LEGENDA:

1 - Kolor elewacji wg NCS 1040Y-10R

2 - Kolor elewacji wg NCS 1040Y-30R

3 - cokół, wg NCS 1060Y-40R

4 - Kolor rynien i rur spustowych, poręczy wg RAL 8011

UWAGA - Kompozycja kolorystyki wykonana jest metodą drukarską i może minimalnie różnić się od rzeczywistych kolorów produktów.

FILAR
Studio Projektu Budowlanego

Studio Projektu Budowlanego FILAR **64-920 Piła, Ul. Okrzei 14**			
Faza Proj. budowlany	Inwestor:	Powiat Strzelecko-Drezdenecki ul. Ks. St. Wyszyńskiego 7 66-500 Strzelce Krajeńskie	Nr rys. 4
Pracownia SPB FILAR	Obiekt: Budynek Zespołu Szkół w Strzelcach Kraj., ul. Kościuszki 29, 66-500 Strzelce Kraj.		SKALA 1:100
Data opracowania 03.2012	Treść rys: Docieplenie i kolorystyka elewacji. - WERSJA I		Branża Budowlana
Projektował: mgr inż. Krzysztof Raisjanak upr.bud.338/72/Pw do projektowania bez ograniczeń w sp. konstrukcyjno-inżynieryjnej w zakresie pełnym		Sprawdził: mgr inż. arch. Tadeusz Tyfka upr. Bud NN-8345/474/81 do projektowania w specjalności architektonicznej w zakresie pełnym	
Opracowała: Renata Rowicka		Szef Pracowni: inż. Marcin Górzny	