


RZUT PI TRA
-STAN PROJEKTOWANY-
SKALA 1:50

dalsza cz budynku szkoły - poza zakresem opracowania

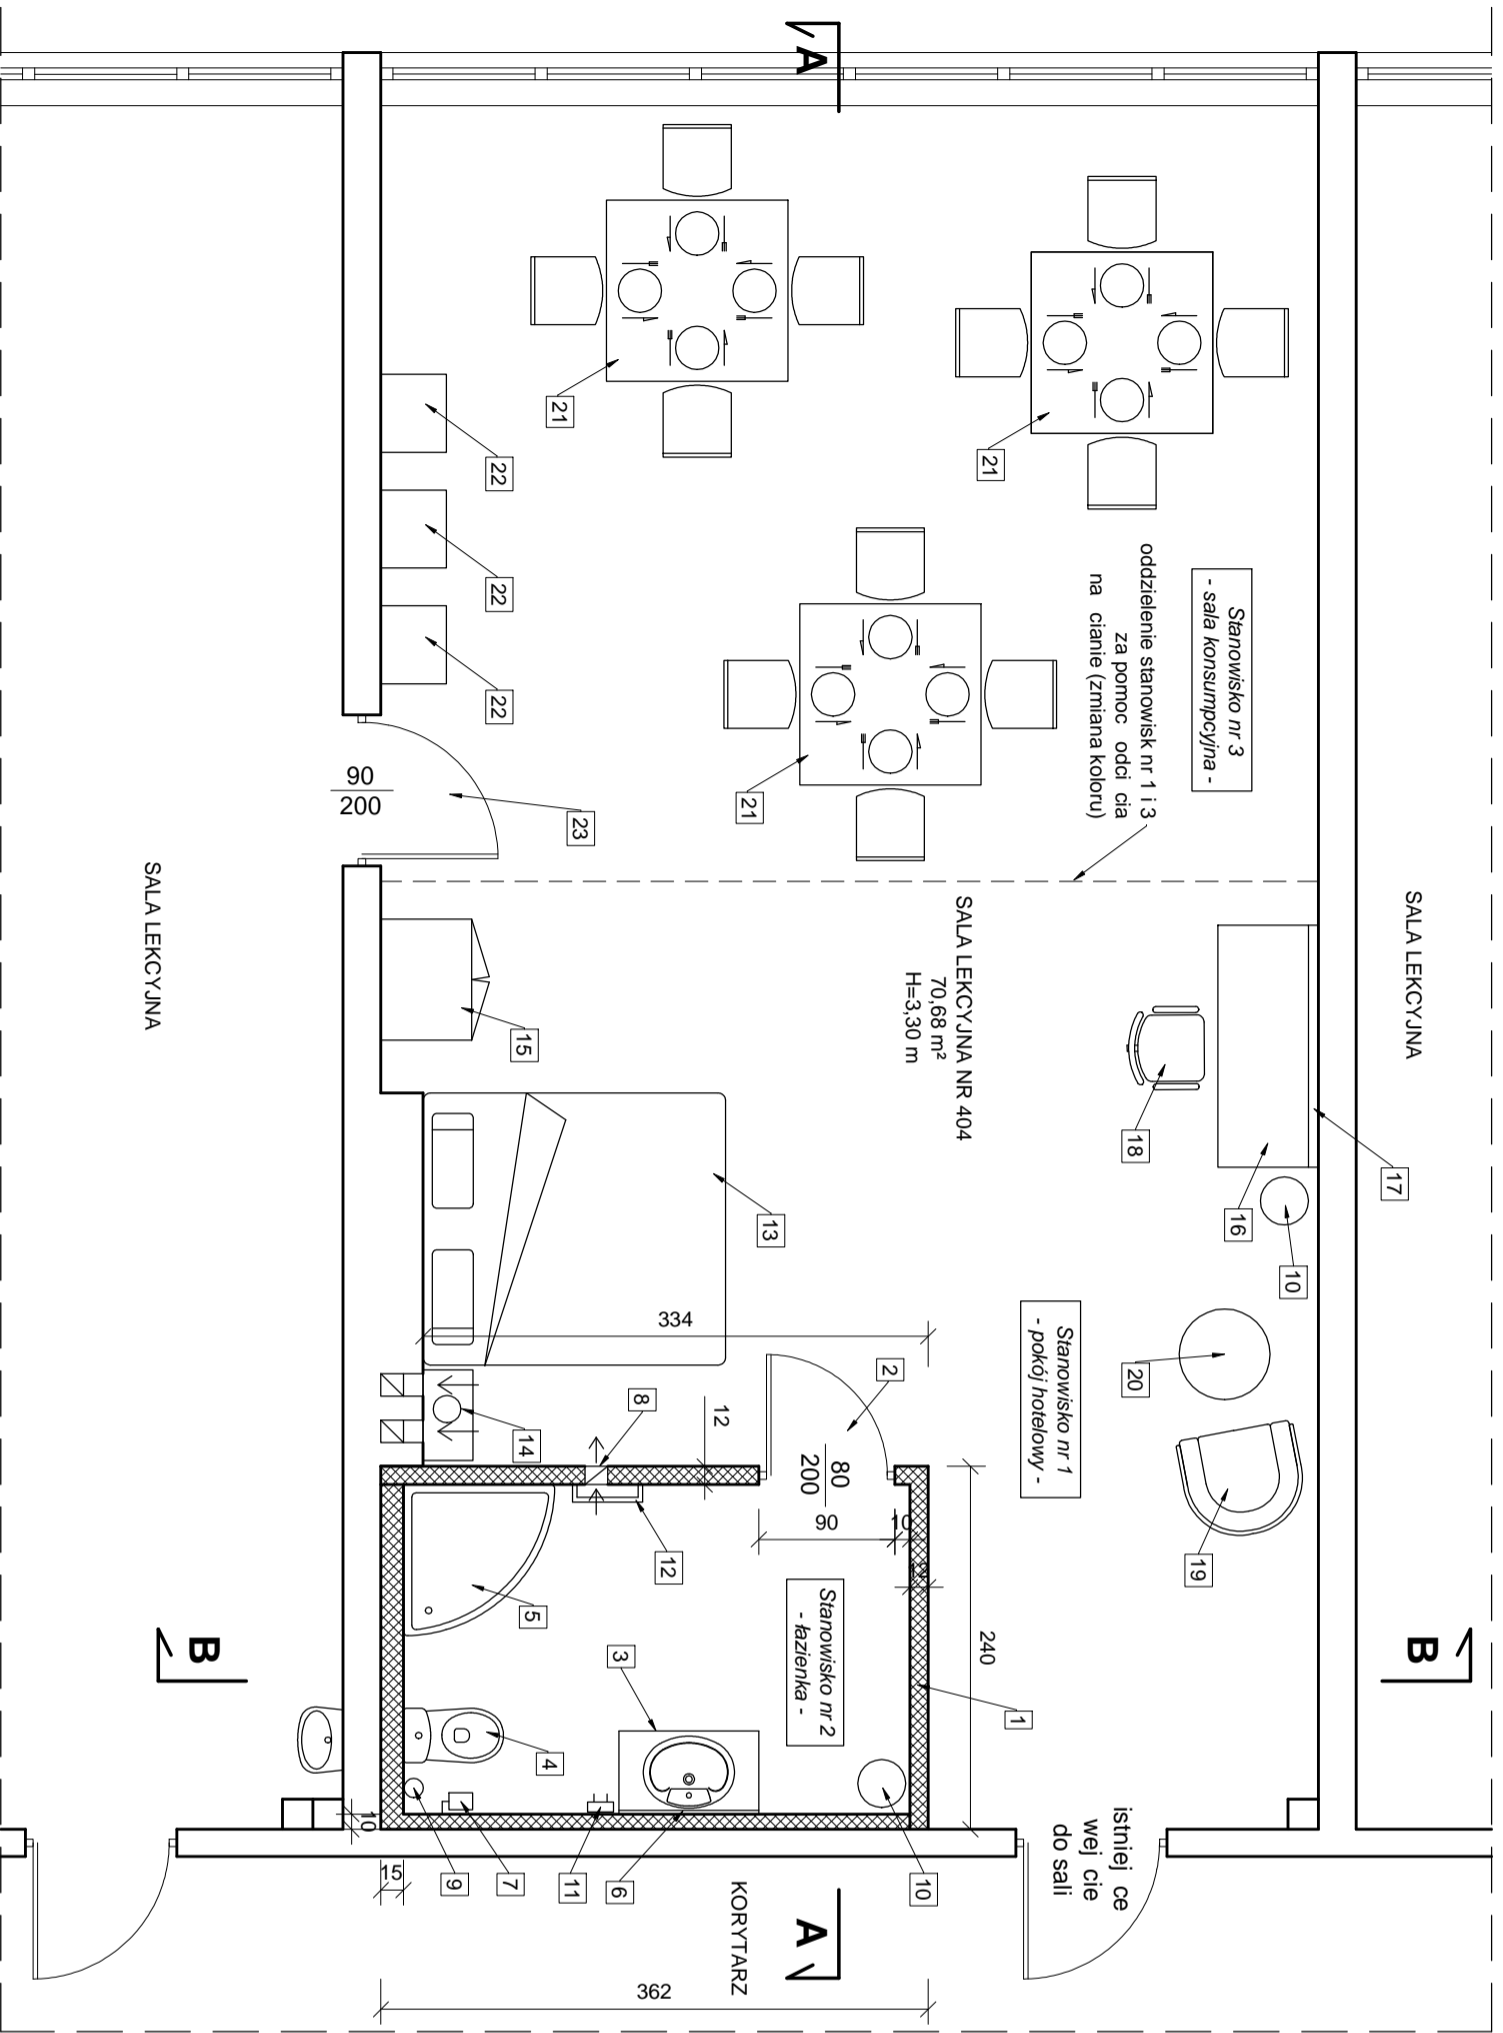

dalsza cz budynku szkoły - poza zakresem opracowania

Uwagi!
Wydzielone stanowiska do zaj praktycznych z przedmiotów hotelarskich mają charakter wyposażenia sali lekcyjnej i nie pełni funkcji pomieszczenia w rozumieniu przepisów budowlanych.
Wszystkie elementy wykonuje się jako rozbiieralne, nie połączone trwale z konstrukcją budynku, z możliwością ich usunięcia lub przeniesienia w inne miejsce

OZNACZENIA:

- 1 - ciana lekka gr: 12 cm z płyty gipsowo-kartonowych na stela u metalowym, z wypełnieniem wełny mineralnej
- 2 - drzwi łazienkowe 80x200 cm, z przeszkleniem oraz otworami wentylacyjnymi w dolnej części
- 3 - umywalka hotelowa z blatem 120x50x15 cm
- 4 - ustęp typu kompakt z odpływem poziomym
- 5 - brodzik polikrystaliczny rozmiar 90, z kabiną z drzwiami rozsuwanymi, szkło hartowane
- 6 - lustro łazienkowe 120x80 cm + oświetlenie (lampa nad lustrem)
- 7 - uchwyty na papier toaletowy
- 8 - kratka wentylacyjna wyciągowa
- 9 - wisząca szafka do czyszczenia WC
- 10 - kosz pedałowy 12 litrów, stal polerowana
- 11 - wiszący podłogowy na rącznik
- 12 - wiszący na rącznik L=500 mm
- 13 - łóżko kontynentalne 180x200 cm
- 14 - szafka nocna 60x33x60 cm + lampka stojąca
- 15 - szafa duża 80x60x185 cm
- 16 - biurko 160x60x75 cm
- 17 - lustro 60x40 cm + oświetlenie (lampa nad lustrem)
- 18 - krzesło
- 19 - fotel
- 20 - stolik kawowy Øb0 cm
- 21 - stolik dla 4 osób + krzesła
- 22 - pomocnik kelnerski
- 23 - drzwi przejściowe przeznaczone do wymiany (przejście z "recepjii")

Jednostka projektowa:	ARCHISANIT Wojciech Dymek 66-530 Drezdenko, ul. Pomorska 1, adres pracowni: Drezdenko ul. Brygady 19 tel. 728 910 389 e-mail: archisanit@gmail.com www.archisanit.pl
Temat:	Budowa stanowiska do zajęć praktycznych z hotelarstwa w Zespole Szkół Ponadgimnazjalnych w Drezdenku
Inwestor:	Powiat Strzelecko-Drezdenecki 66-500 Strzelce Kraje., ul. Ks. St. Wyszyńskiego 7
Lokalizacja:	Obręb Drezdenko, dz. nr 1064/7
Branża:	Budowlana
Nazwa rysunku:	Rzut plan - stan projektowany
Zespół projektowy:	Podpis: in. Marian Sułtoń upr. nr LUKG/0025/POOK/04
	Data: 31.01.2018 r.
	Podpis: mgr inż. Wojciech Dymek upr. nr LBS/0088/PWBS/16
	Nr ark.: 2

