


**RZUT PI TRA  
-INWENTARYZACJA-  
SKALA 1:50**

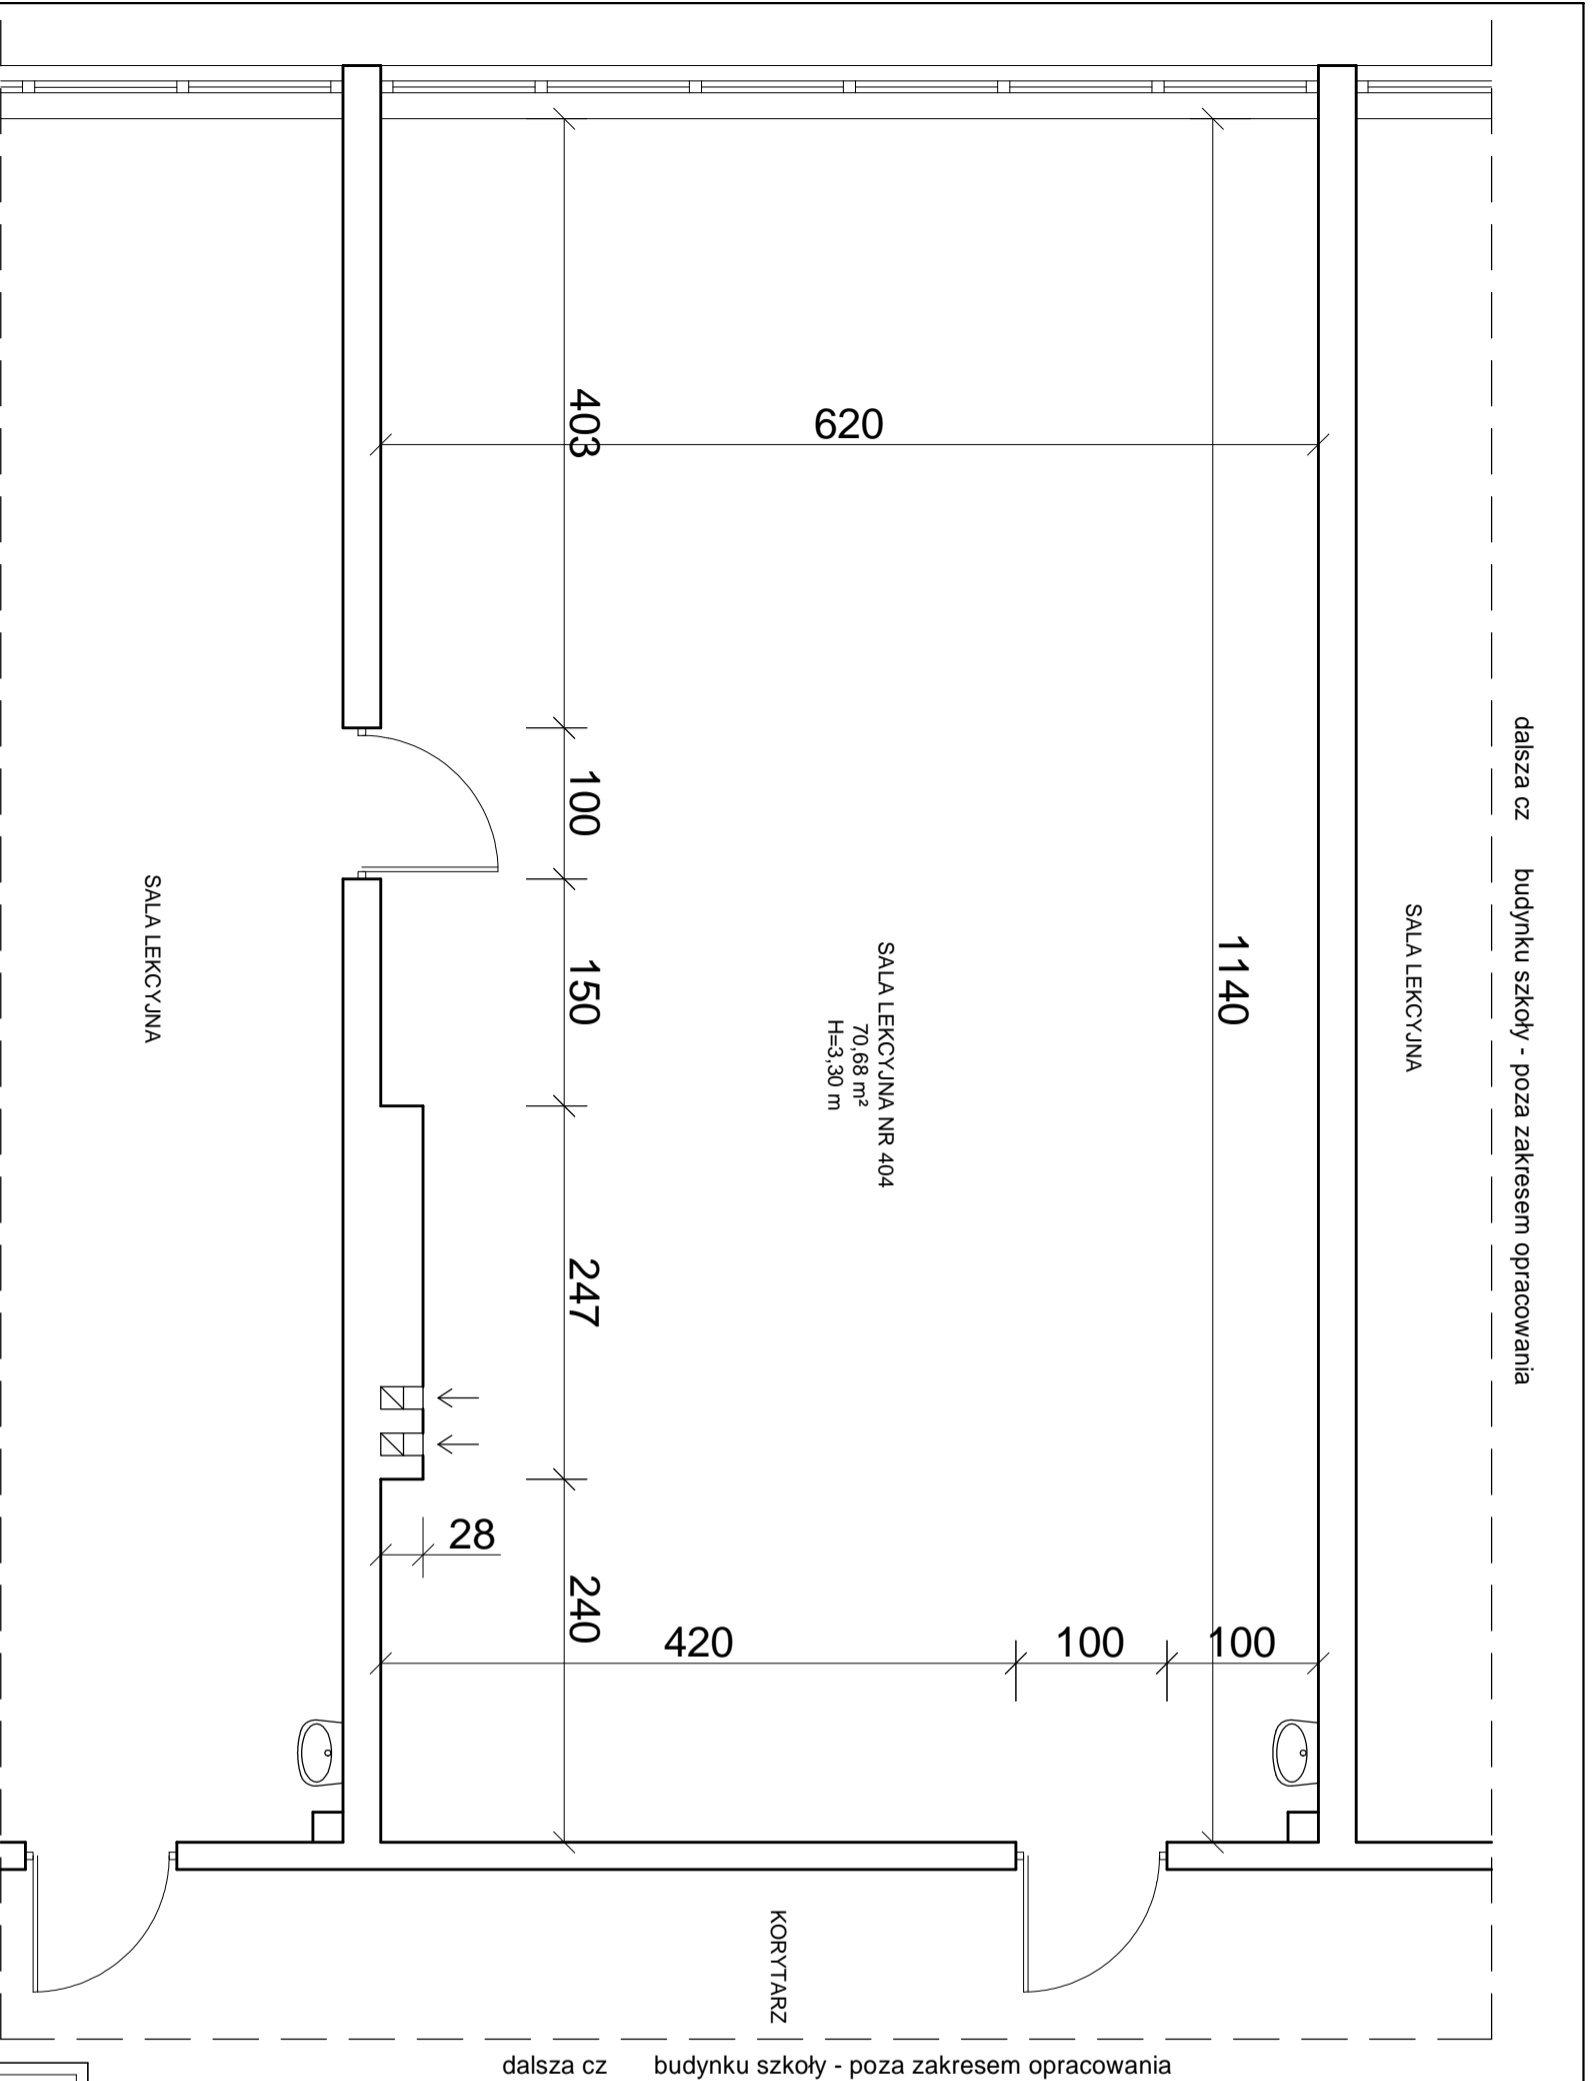

dalsza cz budynku szkoły - poza zakresem opracowania

Jednostka projektowa:	66-530 Drezdenko, ul. Pomorska 1, adres pracowni: Drezdenko ul. I Brygady 19 tel. 728 910 389 e-mail: archisanit@gmail.com www.archisanit.pl	ARCHISANIT Wojciech Dymek	
Temat:	Budowa stanowiska do wideo praktycznych zajęci hotelarskich w Zespole Szkół Ponadgimnazjalnych w Drezdenku		
Inwestor:	Powiat Strzelecko-Drezdenecki 66-500 Strzelce Kraje, ul. Ks. St. Wyszyńskiego 7		
Lokalizacja:	Obr b Drezdenko, dz. nr 1064/7		
Branża:	Budowlana	Stadium:	
Nazwa rysunku:	<b>Rzut pi tra - inwentaryzacja</b>	Skala:	<b>1:50</b>
Zespół projektowy:	Podpis:	Data:	
in. Marian Sułto upr. nr LUKG/0025/POOK/04		31.01.2018 r.	
mgr in. Wojciech Dymek upr. nr LBS/0088/PWBS/16	Podpis:	Nr ark.:	<b>1</b>

