


dalsza cz budynku szkoły - poza zakresem opracowania

SALA LEKCYJNA

B

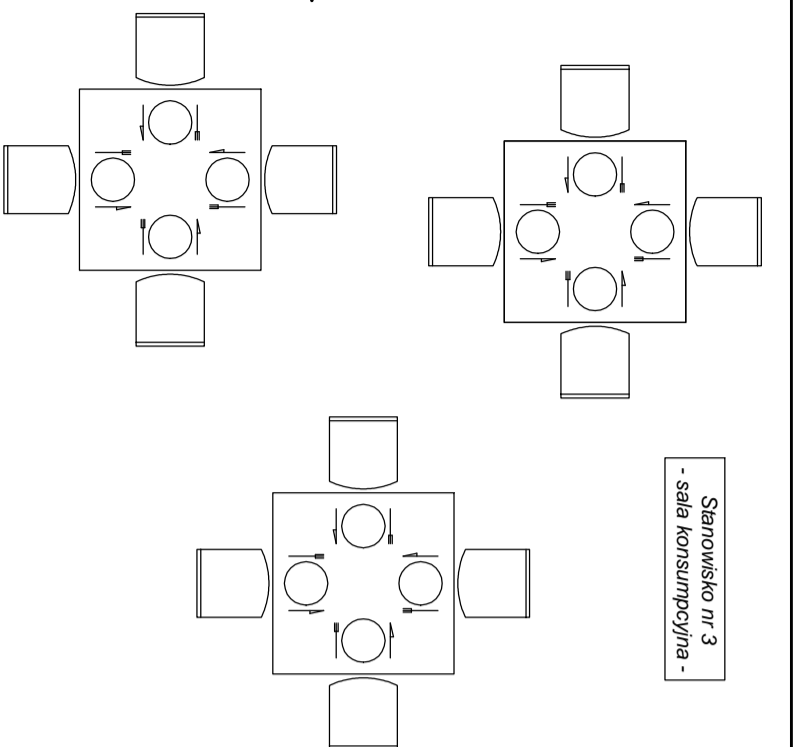

SALA LEKCYJNA NR 404
70,68 m²
H=3,30 m

Stanowisko nr 1
- pokój hotelowy -

Stanowisko nr 2
- łazienka -

SALA LEKCYJNA

Projektowana instalacja wody zimnej i ciepłej montowa w cianie lekkiej z płyt gips.-karton.
- instalacji zasilił z istniejącej umywalki zlokalizowanej za cian w s. średniej sali lekcyjnej

dalsza cz budynku szkoły - poza zakresem opracowania

LEGENDA:

- instalacja wody zimnej z rur wielowarstwowych PE-RT
- instalacja wody ciepłej z rur wielowarstwowych PE-RT
- instalacja kanalizacji sanitarnej grawitacyjnej z rur PVC i PP

Uwagi!

Instalacje prowadzić w ścianach (w stelażu ściany lekkiej z płyt gips.-karton.).
Rury instalacji wodnej układać w otulinach termozoizacyjnych.

dalsza cz budynku szkoły - poza zakresem opracowania

KORYTARZ

B

A

RZUT PI TRA -INSTALACJA WOD.-KAN.- SKALA 1:50

Uwagi!
Wydzielone stanowiska do zajęć praktycznych z przedmiotów hotelarskich mają charakter wyposażenia sali lekcyjnej i nie pełni funkcji pomieszczenia w rozumieniu przepisów budowlanych.
Wszystkie elementy wykonuje się jako rozbiieralne, nie potrzebne trwale z konstrukcji budynku, z możliwością ich usunięcia lub przeniesienia w inne miejsce

OZNACZENIA:

- ciana lekka gr: 12 cm z płyty gipsowo-kartonowych na stelażu metalowym, z wypełnieniem wełny mineralnej
- drzwi łazienkowe 80x200 cm, z przeszkleniem oraz otworami wentylacyjnymi w dolnej części
- umywalka hotelowa z blatem 120x50x15 cm
- ustęp typu kompakt z odpływem poziomym
- brodzik polikrystaliczny rozmiar 90, z kabiną z drzwiami rozsuwanymi, szkło hartowane
- lustro łazienkowe 120x80 cm + oświetlenie (lampa nad lustrem)
- uchwyty na papier toaletowy
- kratka wentylacyjna wyciągowa
- wisząca szafka do czyszczenia WC
- kosz pedałowy 12 litrów, stal polerowana
- wiszący podłogowy na rącznik
- wiszący na rącznik L=500 mm
- koło kontynentalne 180x200 cm
- szafka nocna 60x33x60 cm + lampka stojąca
- szafa duża 80x60x185 cm
- biurko 160x60x75 cm
- lustro 60x40 cm + oświetlenie (lampa nad lustrem)
- krzesło
- fotel
- stolik kawowy Øb0 cm
- stolik dla 4 osób + krzesła
- pomocnik kelnerski
- drzwi przejezdne ciowe przeznaczone do wymiany (przejście z "repcyj")

PION KANALIZACJI SANITARNEJ: DN 110 PP

(pion należy prowadzić od pionicy 1, w której się znajduje cyle ak f1110 mm na korytarzu oraz zakończyć na piętrowym zaworem napowietrzającym)

Jednostka projektowa:	ARCHISANIT Wojciech Dymek 66-530 Drezdenko, ul. Pomorska 1, adres pracowni: Drezdenko ul. Brygady 19 tel. 728 910 389 e-mail: archisanit@gmail.com www.archisanit.pl
Temat:	Budowa stanowiska do zajęć praktycznych z hotelarstwa w Zespole Szkół Ponadgimnazjalnych w Drezdenku
Inwestor:	Powiat Strzelecko-Drezdenecki 66-500 Strzelce Kraje., ul. Ks. St. Wyszyńskiego 7
Lokalizacja:	Obręb Drezdenko, dz. nr 1064/7
Branża:	Instalacje sanitarne
Nazwa rysunku:	Rzut pionu - instalacja wod.-kan.
Zespół projektowy:	Podpis:
mgr inż. Wojciech Dymek upr. nr LBS/0088/PWBS/16	Data: 31.01.2018 r.
	Nr ark.: 6