


- LEGENDA:
- Miejsce prowadzenia robót
 - Projektowane elementy zabezpieczenia
 - A-14 Projektowane znaki pionowe
 - Istniejące znaki pionowe
 - Projektowany remont drogi – nawierzchnia asfaltowa
 - Projektowana krawędź drogi
 - Granica działki
 - Nr działki

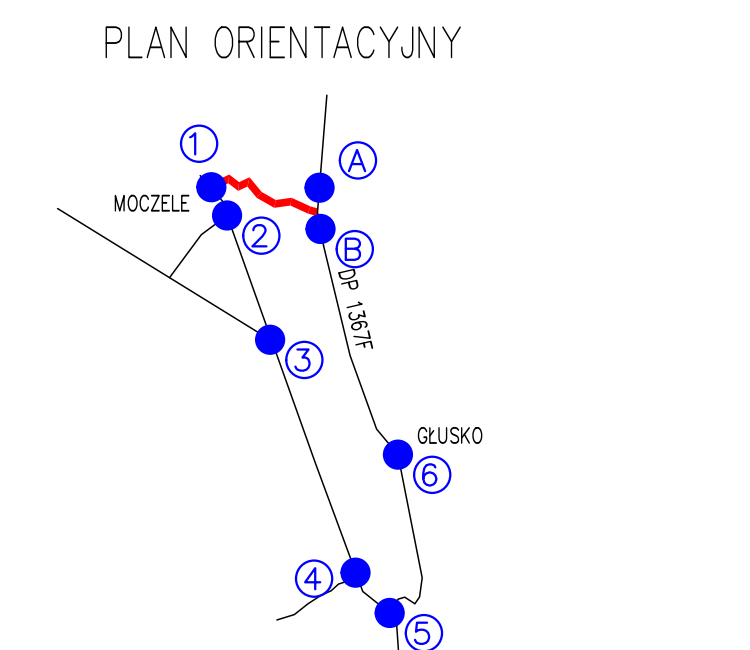

TRIAKTRISA Biuro Inżynierii drogowej		Robert Paciorek Biuro: ul. Mieszka I 39/46 66-400 Gorzów Wlkp. tel. 503 77 55 00 robert.paciorek@o2.pl	
ORGANIZACJA RUCHU Skala 1:1000 Rys. nr 2		Tytuł: Projekt czasowej organizacji ruchu drogowego	
Objekt: Remont odcinka drogi powiatowej nr 1371F oraz odcinka drogi powiatowej nr 1367F wraz z remontem sześciu przepustów w obrębie Glusko i Stare Osieczno		Autoryzacja: mgr inż. M. Tarko	
Opracował	mgr inż. M. Tarko	Podpis	Nr upr. Data
Projektował	mgr inż. R. Paciorek		07.07.2016
		LBS/006/PW/2016/08 opr. biu. do projektowania str. 07. w spec. drogowym	